



Kantonsstrasse **Nr. 17**

RMS-Kilometer **33.880 - 36.620**


Gemeinde **Rapperswil - Jona**

Baubjekt **Strassenraumgestaltung St.Gallerstrasse / Neue Jonastrasse**

Plan, Massstab **Situation 1:500 (6. Abschnitt Kramenweg bis Ortsausgang)**

**04-6**

Projektverfasser F. Preisig AG Bauingenieure und Planer SIA/USIC St. Leonhard-Strasse 20 9000 St.Gallen  T 071 220 82 24 www.preisigag.ch  <b>FPREISIGAG</b> Plan Nr. 1247 - 116 Plan 01.04-6 Projekt B52.3.017.536 Mn/FGS FinV	Genehmigungsvermerke  <p style="text-align: center; font-size: 2em; font-weight: bold; color: red;">ENTWURF</p>	vom TBA freigegeben  Format 30 x 126cm Fläche 0.38 m <sup>2</sup>
Entwurf hal hal	Gezeichnet mma mov	Geprüft Bra Bra  Datum 24.09.18 21.03.19
Vorstudie Vorprojekt Bauprojekt Genehmigungs- / Auflageprojekt Ausschreibung Ausführungsprojekt Dok. des ausgeführten Werks		

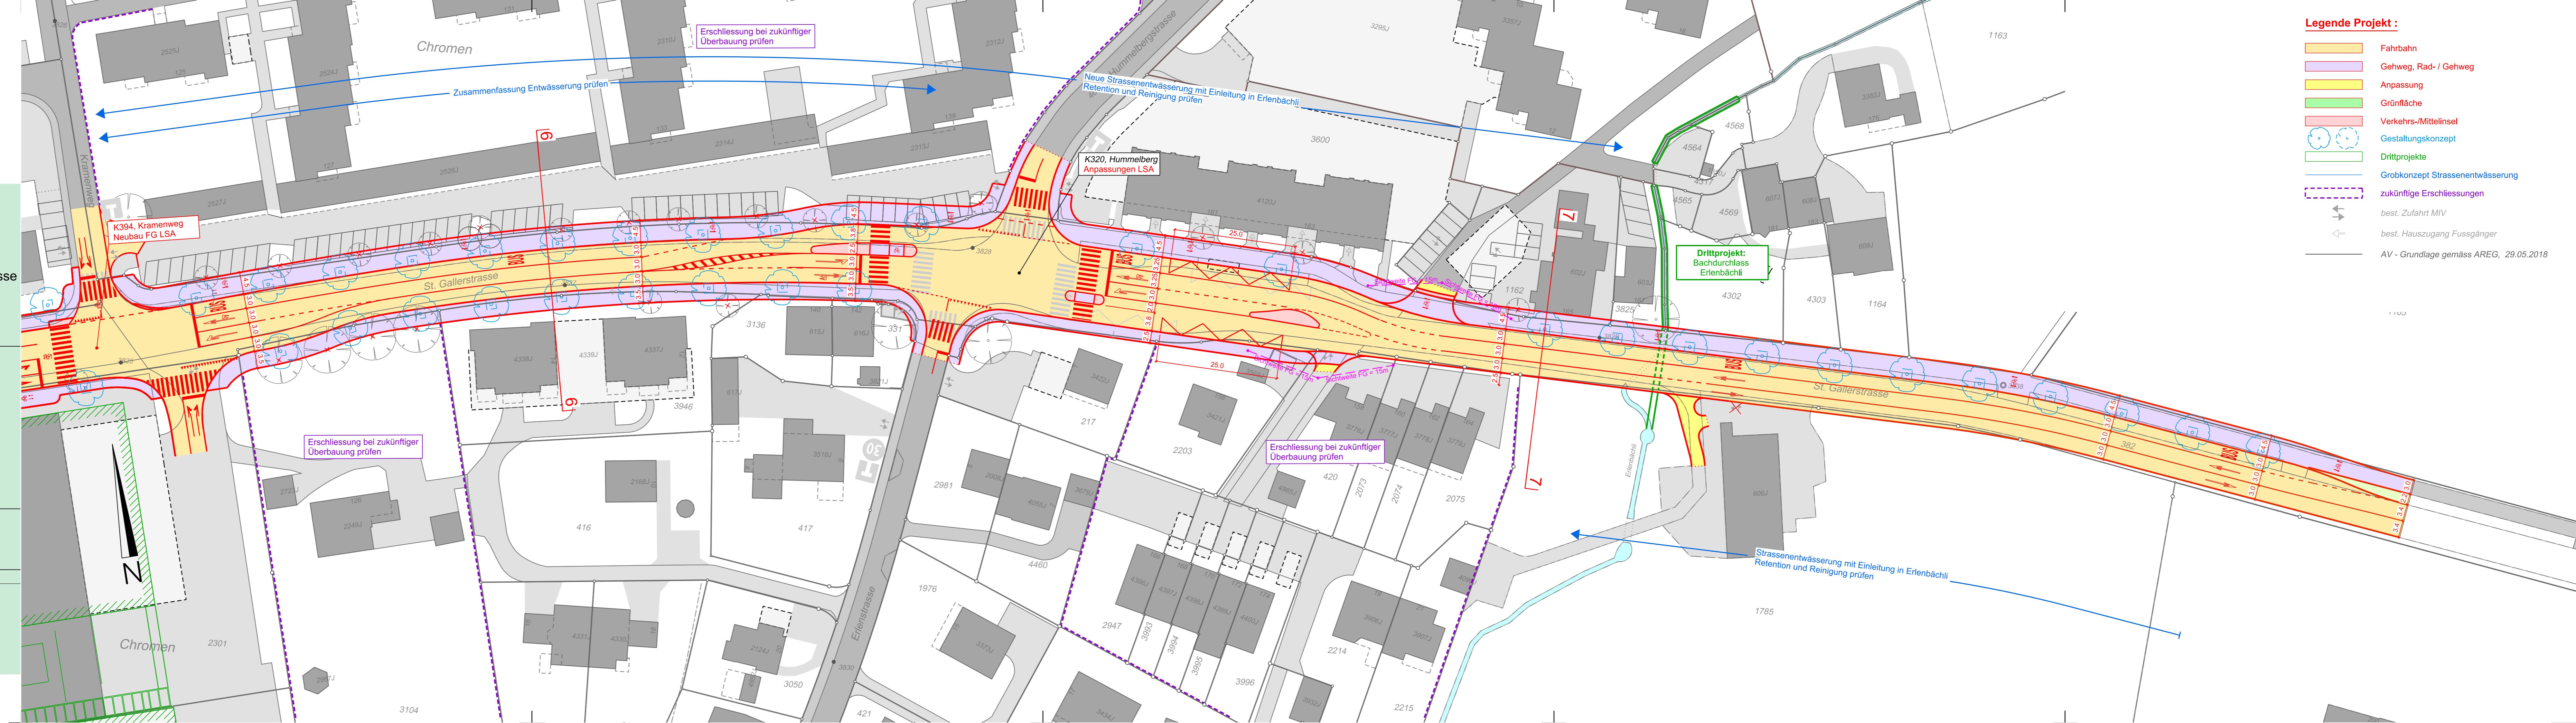

**Legende Projekt :**

- Fahrbahn
- Gehweg, Rad- / Gehweg
- Anpassung
- Grünfläche
- Verkehrs-/Mittelinsel
- Gestaltungskonzept
- Drittprojekte
- Grobkonzept Strassenentwässerung
- zukünftige Erschliessungen
- best. Zufahrt MIV
- best. Hauszugang Fussgänger
- AV - Grundlage gemäss AREG, 29.05.2018